




<門柱>
CB積み・吹付塗装(パレットHG041)
表札 未定
ポスト 未定
インターホン支給品取り付け

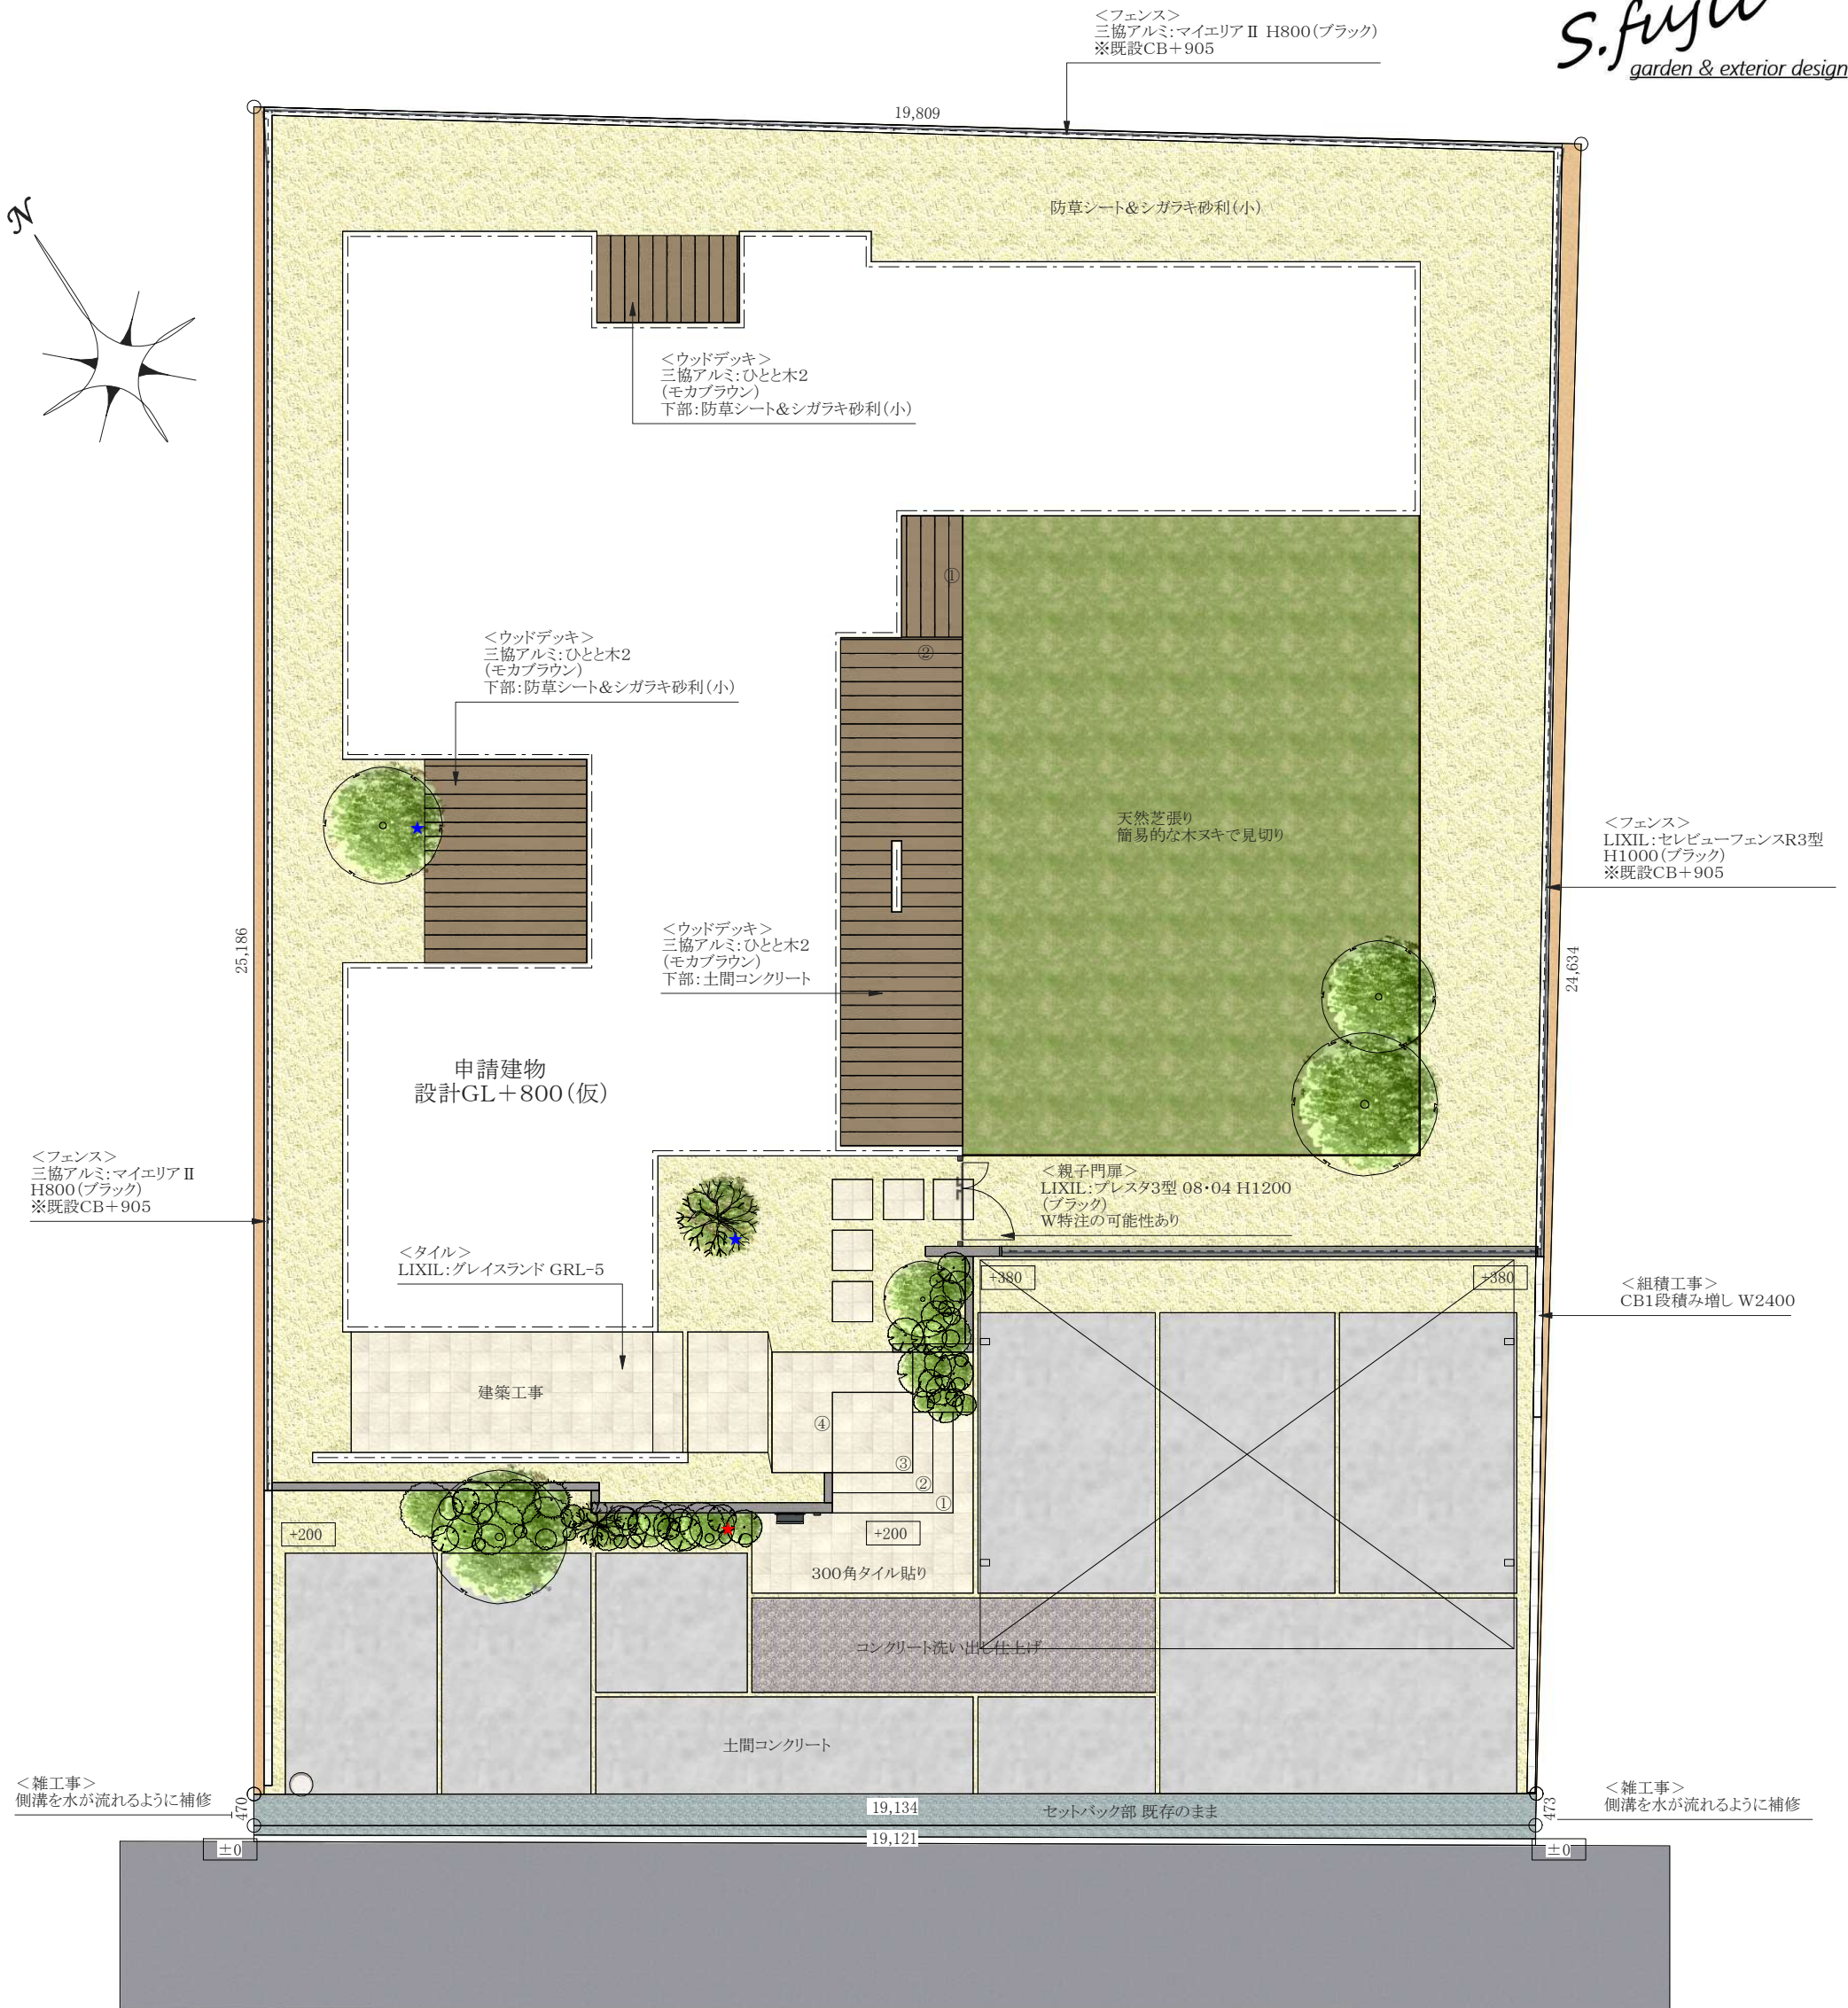

○本図面と、実際の施工寸法とは、誤差が生じる可能性があります。
○建物の設計GLが変わった場合は再プラン・再見積もりを行わせていただきます。
○仕上りを重視するため、細かな施工調整をさせていただく場合があります。
○工事にあたり、地中埋設物による障害が発生した場合は別途費用となります。
○本図面のコピー、プランの転用は固くお断りいたします。
○工事を伴わない図面作成等の場合には、プランニング費用をいただく場合がございます。

★ タカショー:De-SPOT 調光リング100V 広角 10mプラグなし(グレイッシュゴールド)
★ タカショー:シンプルLED ミニボールライト(ステンレス)



他社の図面を利用した受注行為は致しません。

New moral standard

私たちはエクステリア&ガーデンデザイナーの知的財産を守るキャンペーンに賛同しています。



the.leaf
Exterior & Garden
produce for you