


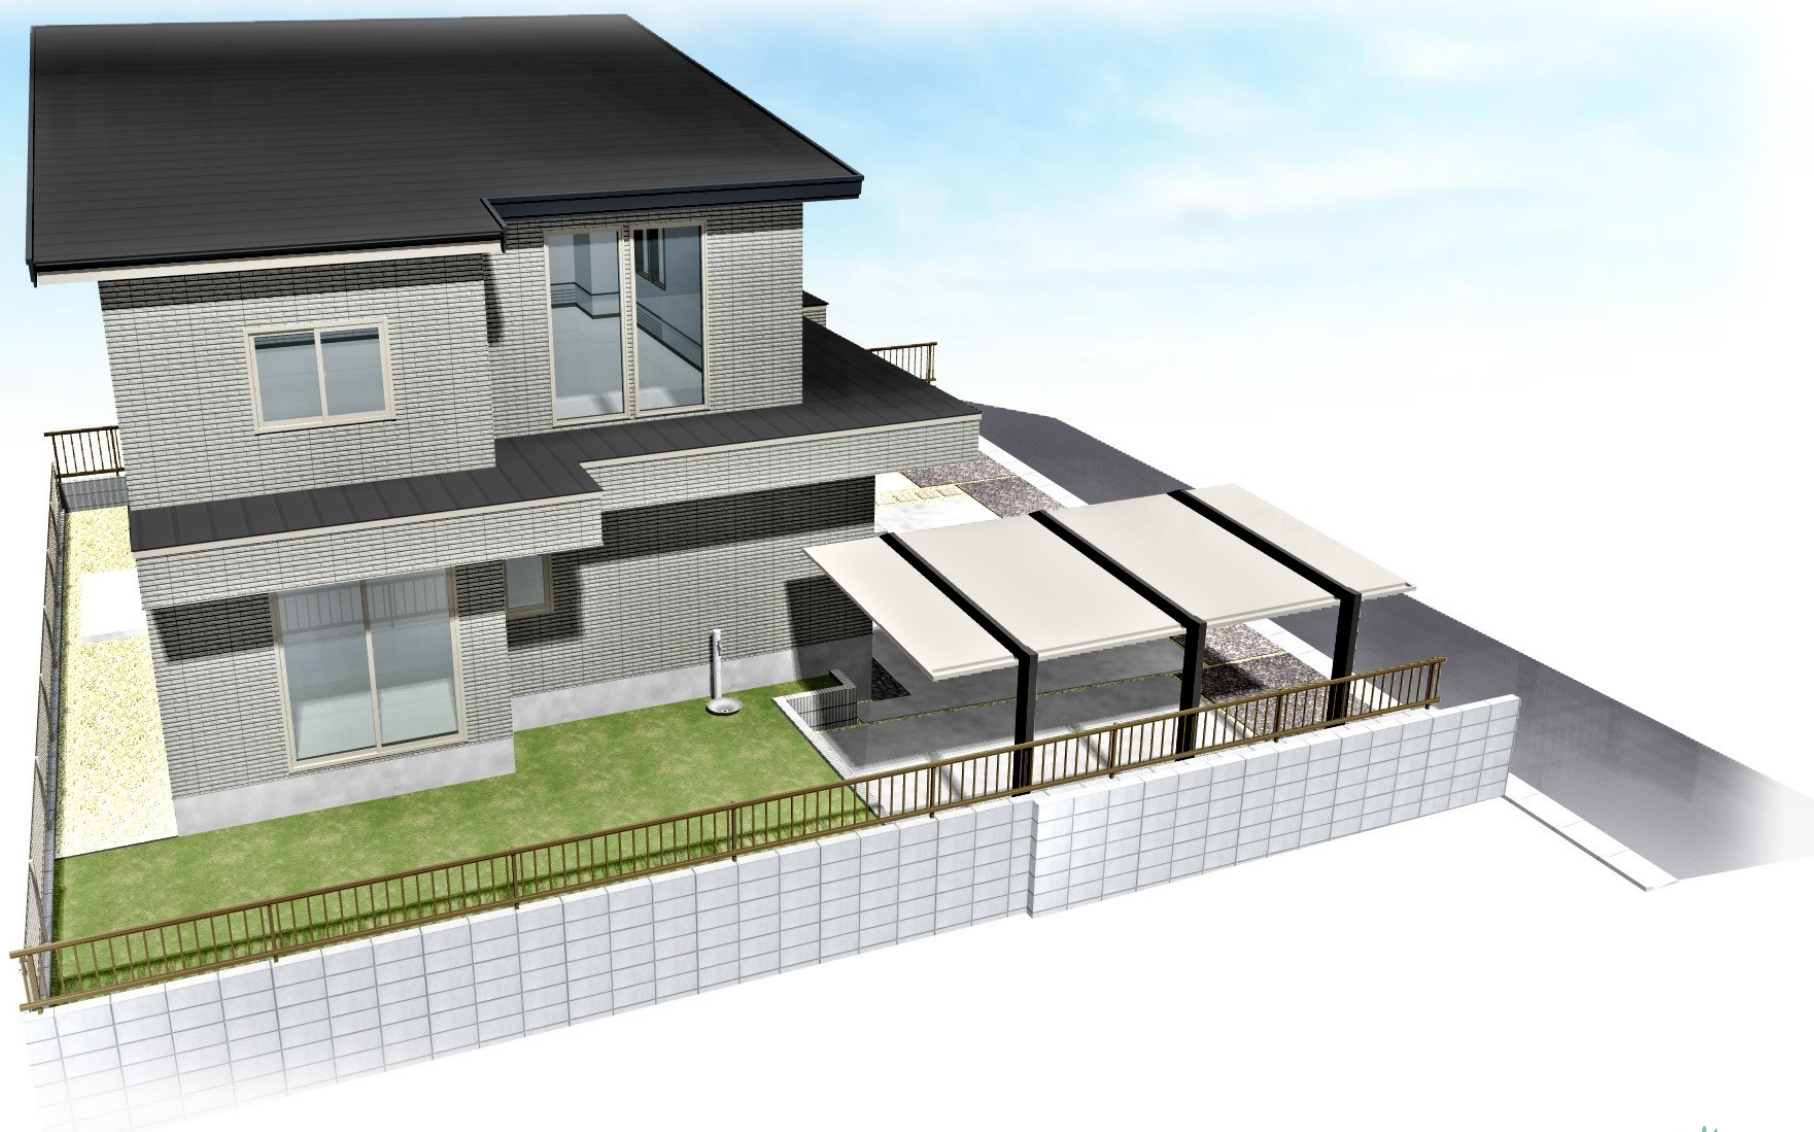

○本図面と実際の施工寸法とは、誤差が生じる場合があります。
○建物の設計GL・配置等が変わった場合は再プラン・再見積もりを行わせていただきます。
○仕上りを重視するため、細かな施工調整をさせていただく場合があります。
○施工・工事にあたり、地中埋設物等による障害が発生した場合は別途費用となります。
○施工・工事に至らなかった場合には、プランニング費用をいただく場合がございます。
○本図面・本図面に対する見積書の加工、コピー・複写、第三者への開示・譲渡、
デザイン・プランの転用は固くお断りいたします。
○お守り頂けなかった場合は、見積書の諸経費分を申し受けます。



他社の図面を利用した受注行為は致しません。

New moral standard

私たちはエクステリア＆ガーデンデザイナーの知的財産を守るキャンペーンに賛同しています。



the. Leaf
Exterior & Garden
produce for you