S.fujii
garden & exterior design

石
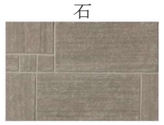

石

化粧CB
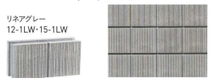

カーポート

フェンス

フェンス

表札

ポスト

物置

照明

照明

トランス

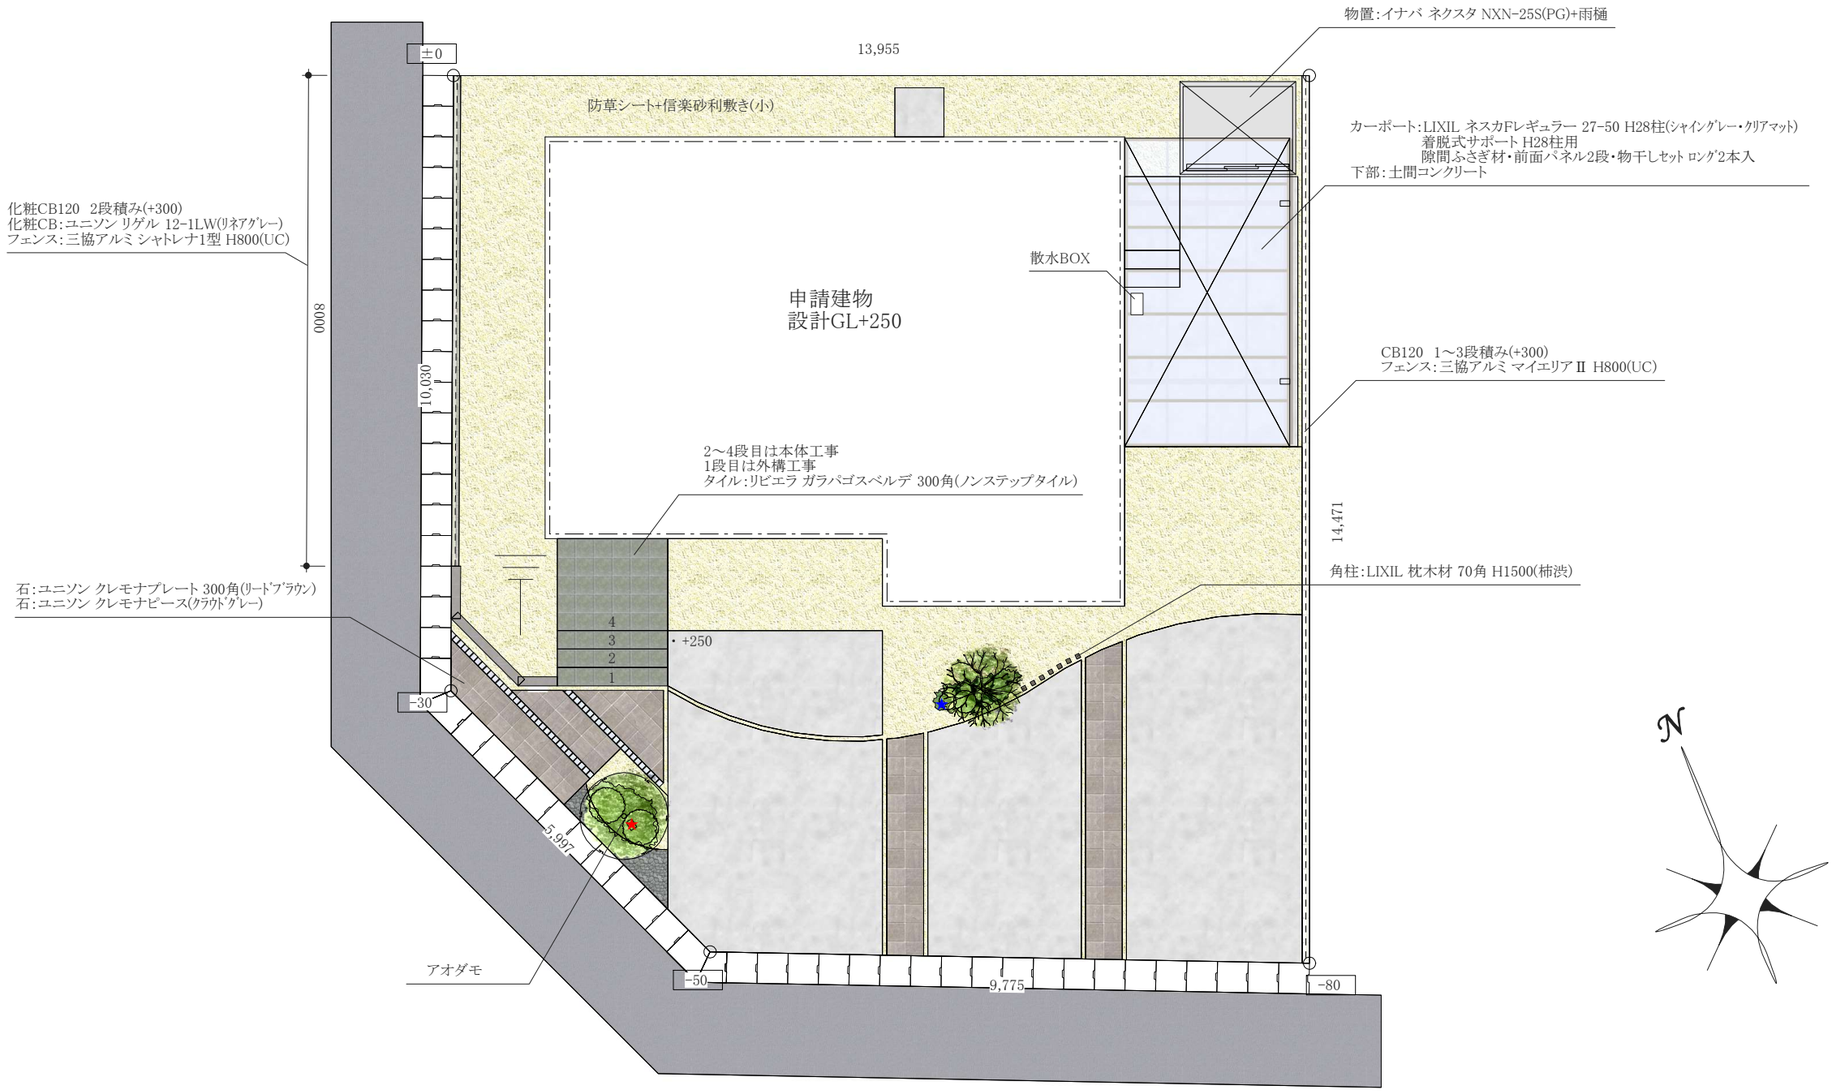

★・・・・・照明:タカショー ガーデンアップライト4型(ｼﾙﾊﾞｰ・電球色)
★・・・・・照明:タカショー エクスレッズミニポールライト2型(ｽﾃﾝﾚｽ・電球色)
35Wトランス(ｸﾞﾚｲｯｼｭﾍﾞｰｼﾞｭ)

○本図面と、実際の施工寸法とは、誤差が生じる可能性があります。
○建物の設計GLが変わった場合は再プラン・再見積もりを行わせていただきます。
○仕上がりを重視するため、細かな施工調整をさせていただく場合があります。
○工事にあたり、地中埋設物による障害が発生した場合は別途費用となります。
○本図面のコピー、プランの転用は固くお断りいたします。
○工事を伴わない図面作成等の場合には、プランニング費用をいただく場合がございます。

他社の図面を利用した受注行為は致しません.
New moral standard
私たちはエクステリア&ガーデンデザイナーの知的財産を守るキャンペーンに賛同しています。

the.Leaf
Exterior & Garden
produce for you