
s.fujii
garden & exterior design



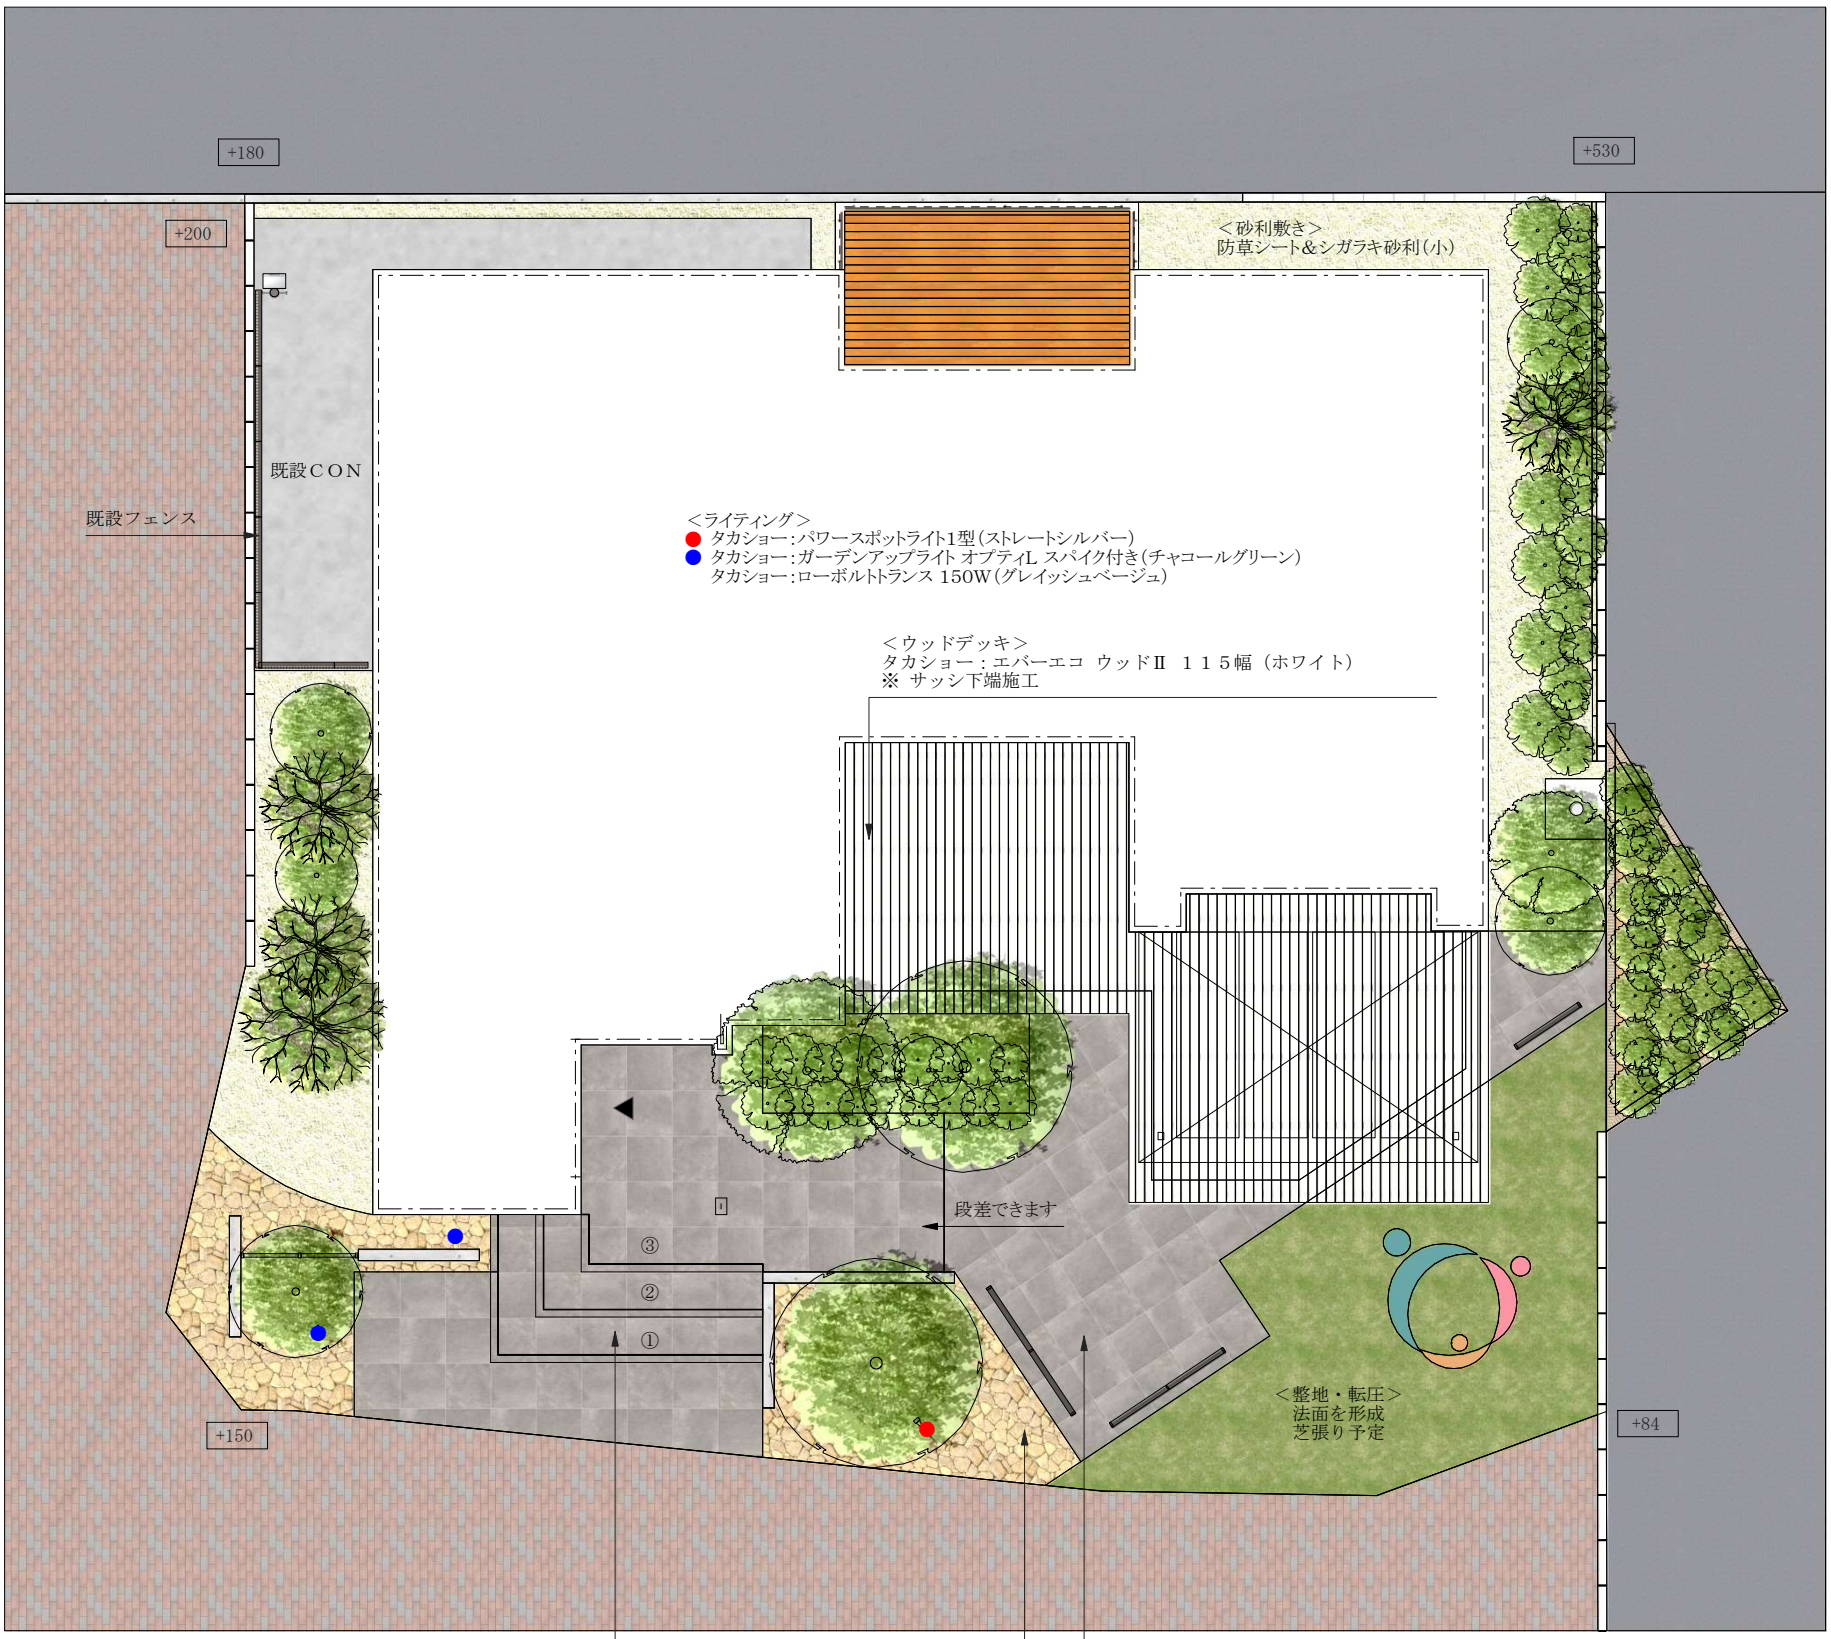

○本図面と、実際の施工寸法とは、誤差が生じる可能性があります。
○建物の設計GLが変わった場合は再プラン・再見積もりを行わせていただきます。
○仕上がりを重視するため、細かな施工調整をさせていただく場合があります。
○工事にあたり、地中埋設物による障害が発生した場合は別途費用となります。
○工事を伴わない図面作成等の場合には、プランニング費用をいただく場合がございます。
○本図面・本図面の見積書のコピーや複写、プランの転用は固くお断りいたします。
お守り頂けなかった場合は、見積書の諸経費分を申し受けます。

他社の図面を利用した受注行為は致しません.
New moral standard
私たちはエクステリア＆ガーデンデザイナーの知的財産を守るキャンペーンに賛同しています。

the.Leaf
Exterior & Garden
produce for you