s.fujii
garden & exterior design

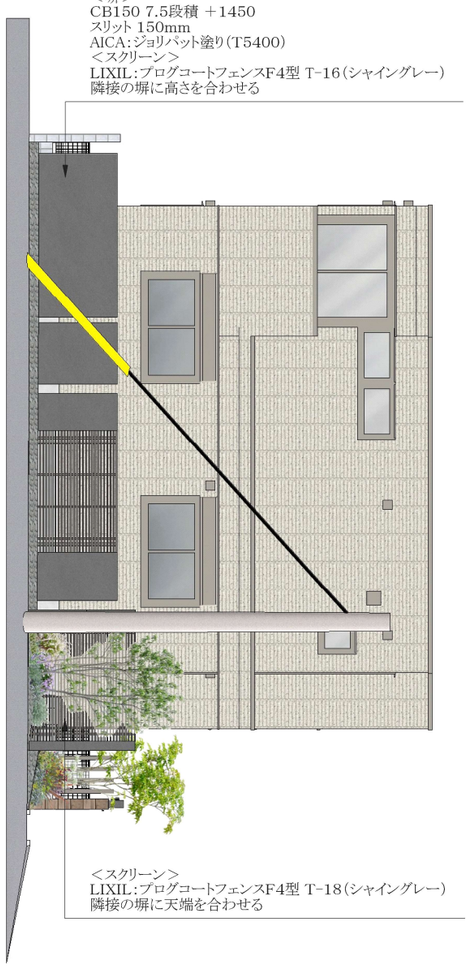

＜ライティング＞
● タカショー:De-SPOT 調光リング ローボルト 広角
● タカショー:エクスレッズ ミニポールライト 2型
■ タカショー:オプティS 人感センサー
タカショー:ローボルトトランス 35W

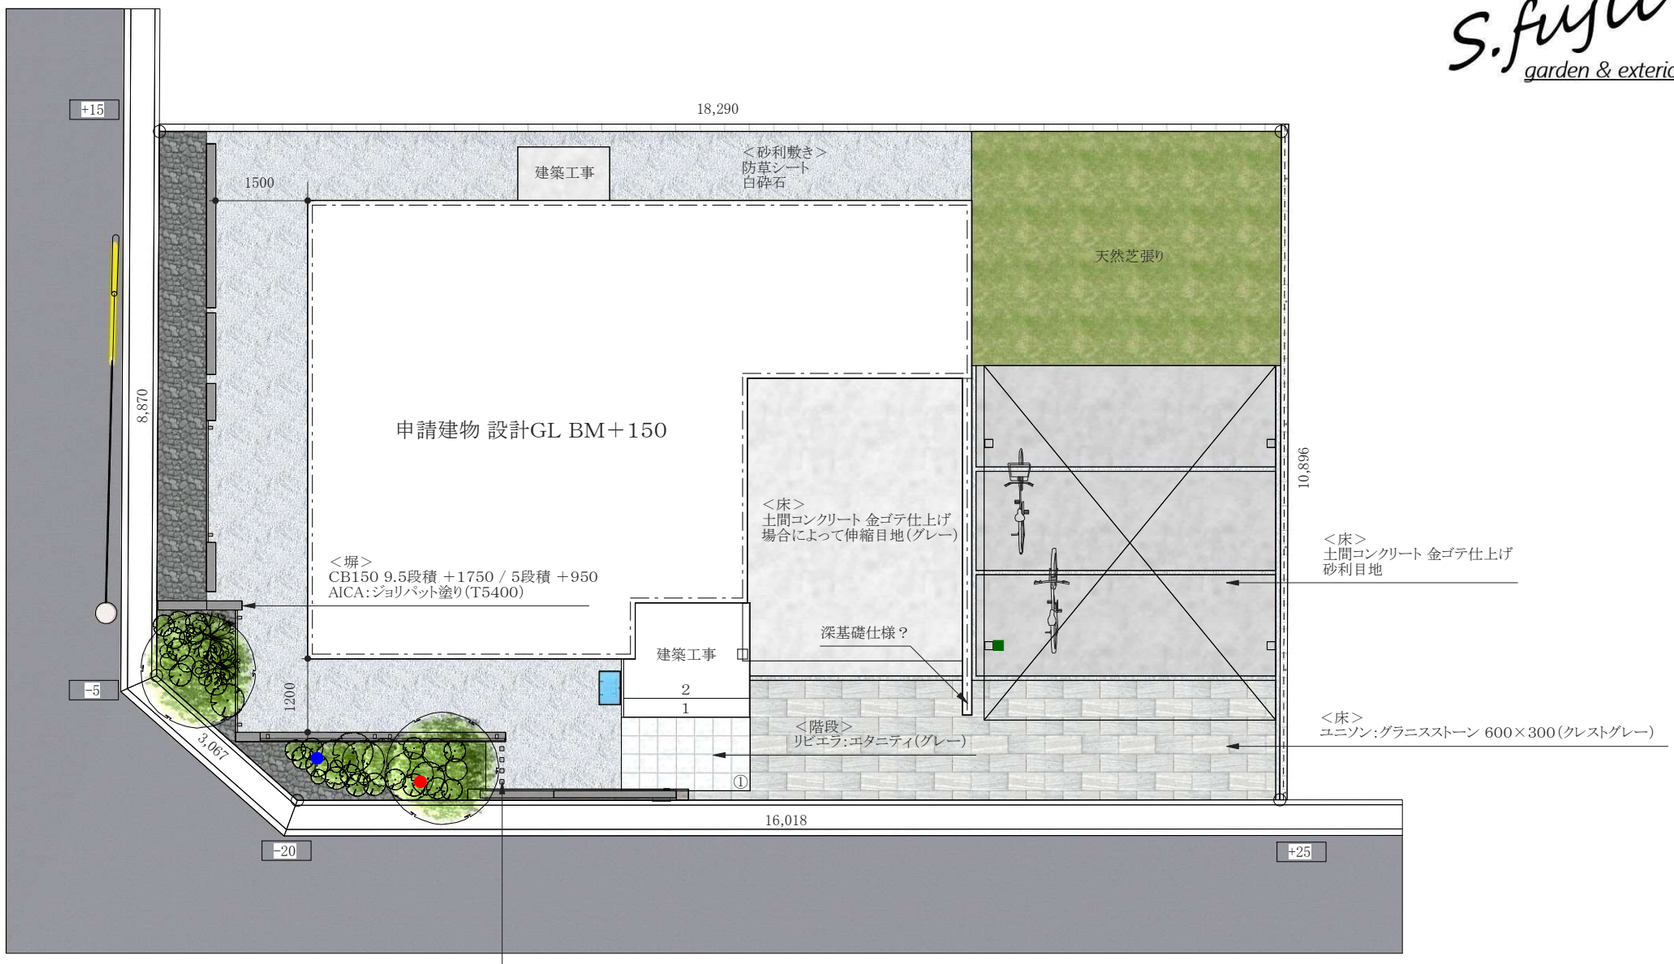

＜角柱＞
LIXIL:柱材 70角(シャイングレー)

＜塀＞
CB150 9.5段積 ＋1750 / 4段積 ＋750
AICA:ジョリパット塗り(T5400)
＜フェンス＞
LIXIL:プログコートフェンスF4型(シャイングレー)
T-10に改造

＜門柱＞
CB150・120 8段積 ＋1550
AICA:ジョリパット塗り(T5400)
NITTO:ドルフィン張り(オーク)
＜表札＞ 保留
オンリーワン:スマート
＜ポスト＞保留
オンリーワン:バーサスネオ ステンレス type11
＜インターホン＞
支給品取り付け

＜カーポート＞
三協アルミ:スカイリード 5848H23(柱と梁KC・その他UC・トーメイマット)
・前上がり施工
・後ろの梁下有効寸法2150mm
・間口は現地にて調整の可能性あり
・建物基礎をかわして柱立て

○本図面と、実際の施工寸法とは、誤差が生じる可能性があります。
○建物の設計GLが変わった場合は再プラン・再見積もりを行わせていただきます。
○仕上がりを重視するため、細かな施工調整をさせていただく場合があります。
○工事にあたり、地中埋設物による障害が発生した場合は別途費用となります。
○本図面のコピー、プランの転用は固くお断りいたします。
○工事を伴わない図面作成等の場合には、プランニング費用をいただく場合がございます。

他社の図面を利用した受注行為は致しません.
New moral standard
私たちはエクステリア&ガーデンデザイナーの知的財産を守るキャンペーンに賛同しています。

the.Leaf
Exterior & Garden
produce for you